




Поз. 1

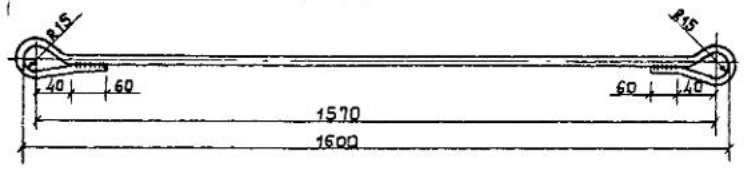


1–1

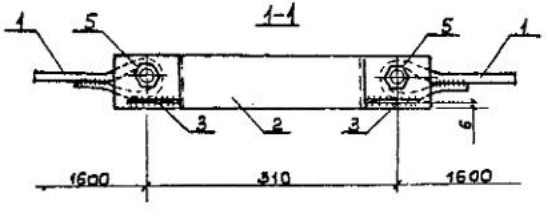

Поз. 2

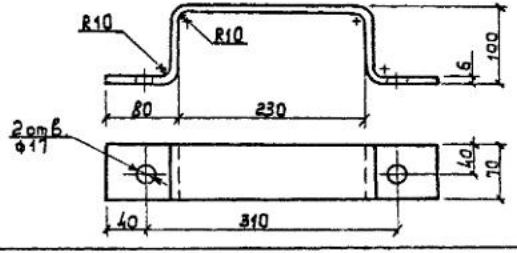

Поз. 3

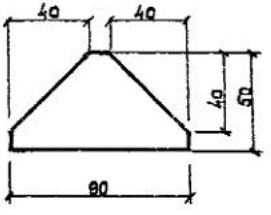

Поз.	Наименование	Кол.	Примечание
	Детали		
1	Круг 14 ГОСТ 2590-71, ℓ=1920	2	2,32 кг
2	Полоса 6х70 ГОСТ 103-76, ℓ=560	2	1,84 кг
3	Полоса 6х50 ГОСТ 103-76	4	0,20 кг
	Стандартные изделия		
4	Болт М16х80 ГОСТ 7798-70	2	
5	Гайка М16 ГОСТ 5915-70	2	
6	Шайба 16 ГОСТ 11371-78	4	

Нач. отд	Кулыгин	
Н. контр	Солнцева	
ГИП	Ударов	
Вед. инж	Гриневская	
Ст. инж.	Шаваров	


3.407.1-143.8.45


Оттяжка ОТ3

Стадия	Масса	Масштаб
Р	9,6	
Лист 1	Листов 1	


СЕЛЬЭНЕРГОПРОЕКТ

Инв. № подл. | Подпись и дата | Взам. инв. №

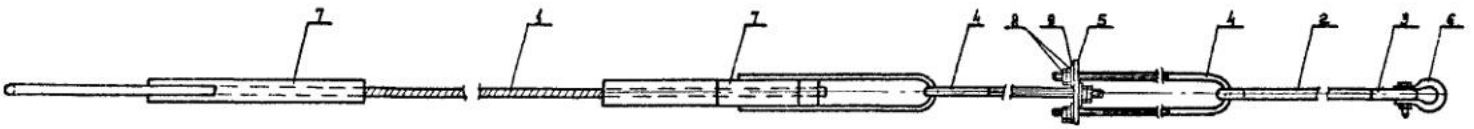


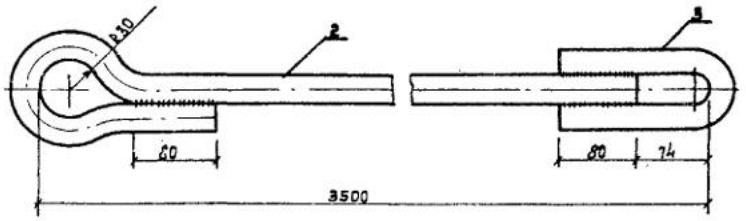


Поз. 4

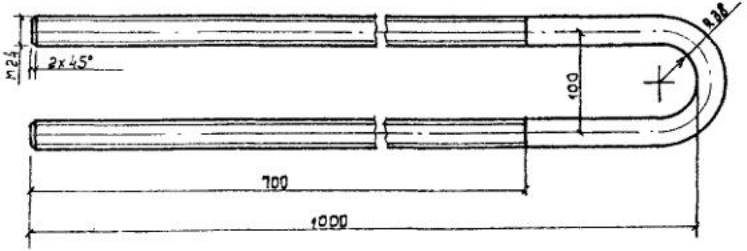

Поз. 5

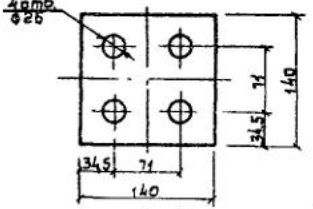

Поз. 3

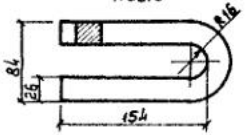

Поз.	Наименование	Кол.	Примечание
	Детали		
1	Канат 15,5-ГС-1Л0 ГОСТ3064-80, ℓ=11500	1	13,84 кг
2	Круг 30 ГОСТ 2590-71, ℓ=3700	1	20,37 кг
3	Квадрат 26 ГОСТ 2591-71, ℓ=370	1	1,96 кг
4	Круг 24 ГОСТ 2590-71, ℓ=2080	2	7,38 кг
5	Полоса 20х140 ГОСТ 103-76	1	2,65 кг
	Стандартные изделия		
6	Скоба СК-16 ГОСТ 2724-78	1	
7	Зажим НС-140-3 ГОСТ 11726-74	2	
8	Гайка М24 ГОСТ 5915-70	8	
9	Шайба 24 ГОСТ 6958-78	4	

Нач. отд.	Кулыгин	
Н. контр.	Солнцева	
ГИП	Ударов	
Ст. инж.	Шагарав	


3.407.1-143.8.46


Оттяжка ОТ4


Стадия	Масса	Масштаб
Р	64,0	
Лист	Листов 1	

СЕЛЬЭНЕРГОПРОЕКТ


Инв. № подл. | Подпись и дата | Взам. инв. №

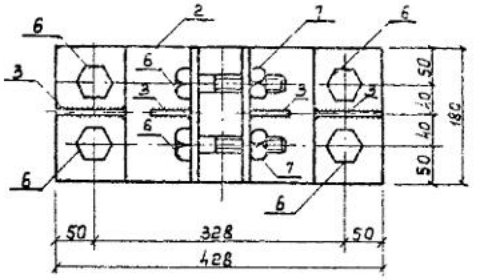


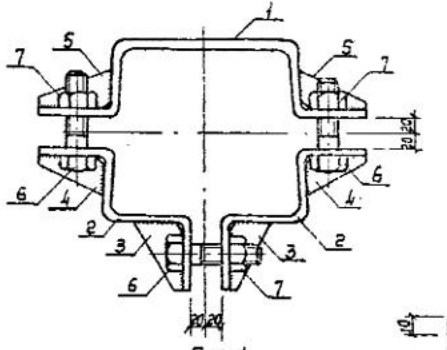

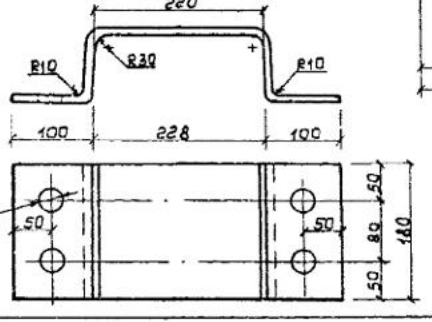


Поз. 2

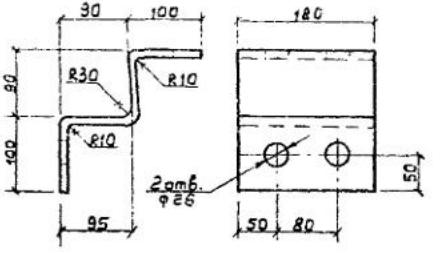


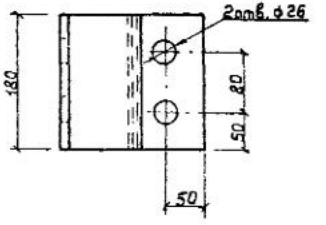


Поз. 3

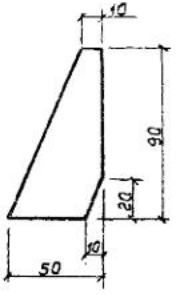

Поз. 4

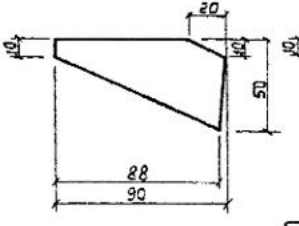

Поз. 5

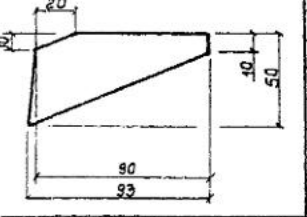

Поз.	Наименование	Кол.	Примечание
	Детали		
1	Полоса 8×180 ГОСТ 103-76 ℓ=600	1	6,78 кг
2	Полоса 8×180 ГОСТ 103-76 ℓ=390	2	4,41 кг
3	Полоса 6×50 ГОСТ 103-76	2	0,14 кг
4	Полоса 6×50 ГОСТ 103-76	2	0,14 кг
5	Полоса 6×50 ГОСТ 103-76	2	0,15 кг
	Стандартные изделия		
6	Болт М24×90 ГОСТ 7798-70	6	
7	Гайка М24 ГОСТ 5915-70	6	

Нач. отд.	Кудрявцев	
Н. контр.	Сорокина	
ГИП	Ударов	
Ст. инж.	Шагаров	

3.407.1-143.8.47

Стяжка ОТ5

Стадия	Масса	Масштаб
Р	20,5	1:5
Лист	Листов 1	

СЕЛЬЭНЕРГОПРОЕКТ

Инв. № подл. | Подпись и дата | Взам. инв. №